


FLUSSO IN INGRESSO:

	Corso A	Corso B	Corso C	Corso D	Corso E
	Prima	Prima		Prima	
	Seconda	Seconda		Seconda	
	Terza	Terza		Terza	
			Prima		Seconda
			Seconda		Terza
			Terza		

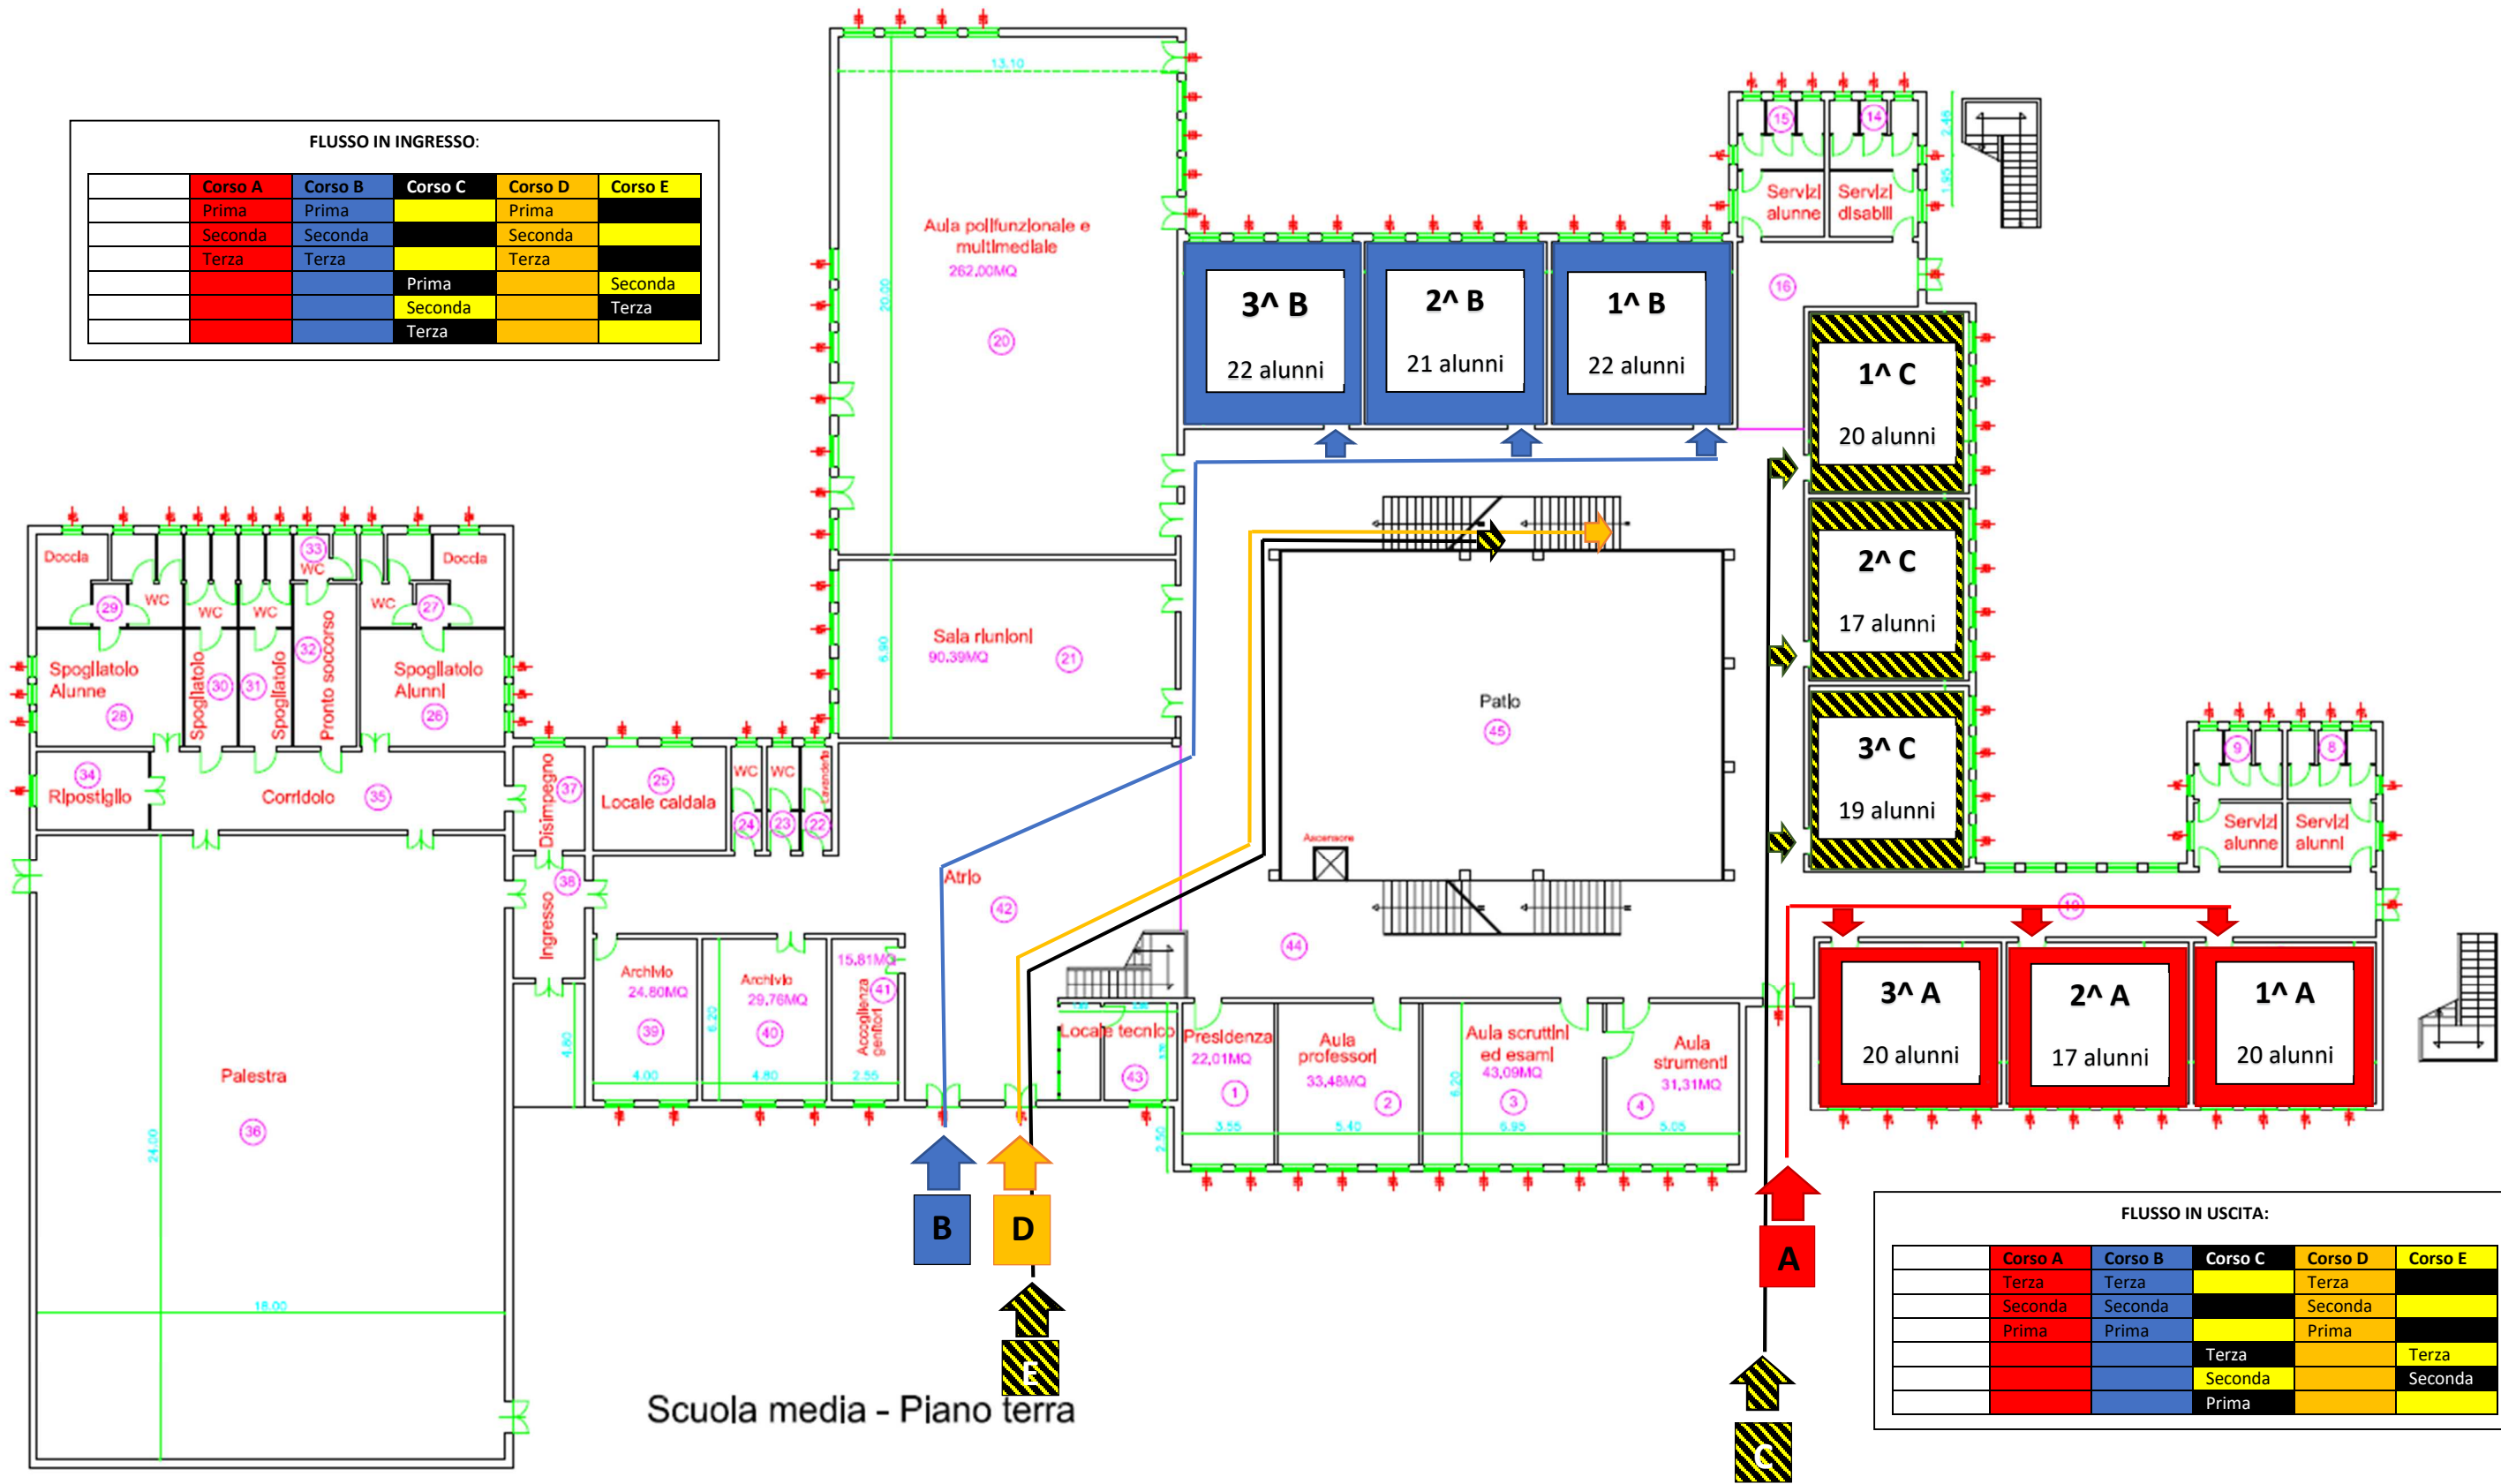

Scuola media - Piano terra

FLUSSO IN USCITA:

	Corso A	Corso B	Corso C	Corso D	Corso E
	Terza	Terza		Terza	
	Seconda	Seconda		Seconda	
	Prima	Prima		Prima	
			Terza		Terza
			Seconda		Seconda
			Prima		